



- Equipements de Mesure**
 - PO LISORS
 - FO MURETS
 - RES ANJOU
 - RES EPREFAVY
 - RES LES ANJOUIS
 - RET BOUILLON
 - RET MICHAL VERLIVES
 - RET MICHAL
 - RET NEAUFLES
 - RET POMERIEUX
 - RET PUCHAY
 - RET TILLY
 - RET VILLERS
 - RET VILLERS-EST
 - RET VILLERS
 - RP BERTHONVILLE
 - RP CALVEAU
 - RP ECOS
 - RP FUPU
 - RP HARQUENY
 - RP LES ANJOUIS
 - RP MARGUENCY
 - RP LES ANJOUIS
 - STA BEAU LA FORET
 - STA ETREFAVY
 - STA ORVILLE
 - STA LONGCHAMPS
 - STA MOISON
 - SUP BERTHONVILLE
- Equipements de Régulation**
 - Réducteur Pression
 - Stabilisateur Pression
- Equipements Incendie**
 - Bouche incendie
 - Bouche incendie
 - Potau Incendie
- Equipements Réseau**
 - Borne fontaine / fontaine
 - Bouche de lavage et/ou arrosage
 - Capot 125 (disconnexeur)
 - Cônes de réduction
 - Lance
 - Plaque pleine
 - Potau agricole (Couleur du réseau)
 - Purge
 - Raccord
 - Toilettes publiques
 - Ventouse
 - Ventouse automatique
 - Vidange
- Ouvrages**
 - Réservoir
 - Station de surpression
 - Forage
 - Usine de traitement
- Tronçons**
 - Gravitaire
 - Refoulement
 - Refoulement/Distribution
 - Supressé
- Vannes**
 - Electrovanne
 - Roiwet vanne
 - Vanne papillon

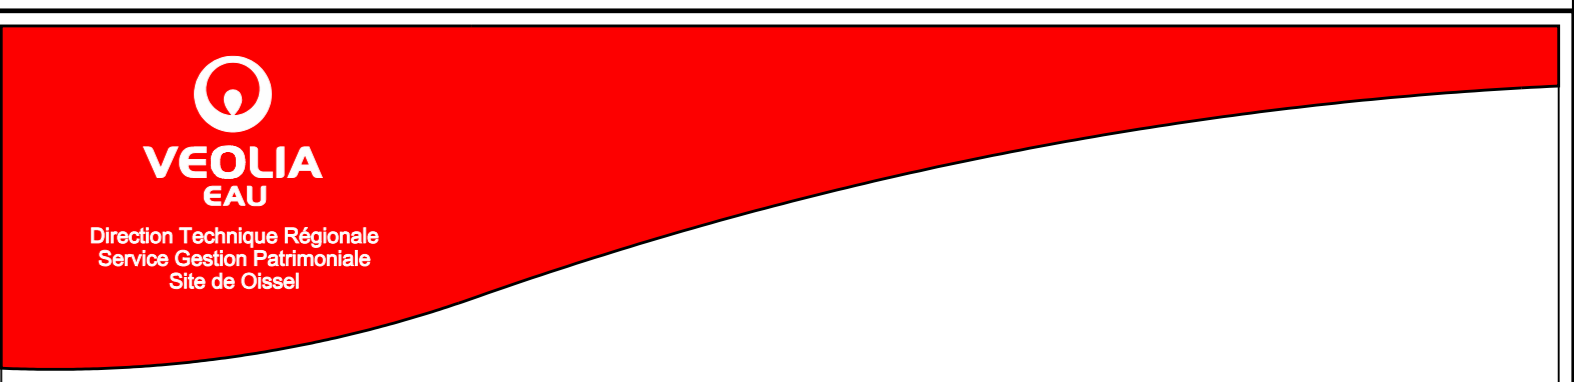

Vexin Normand - SIE (E)

Neaufles-Saint-Martin - Partie Centre

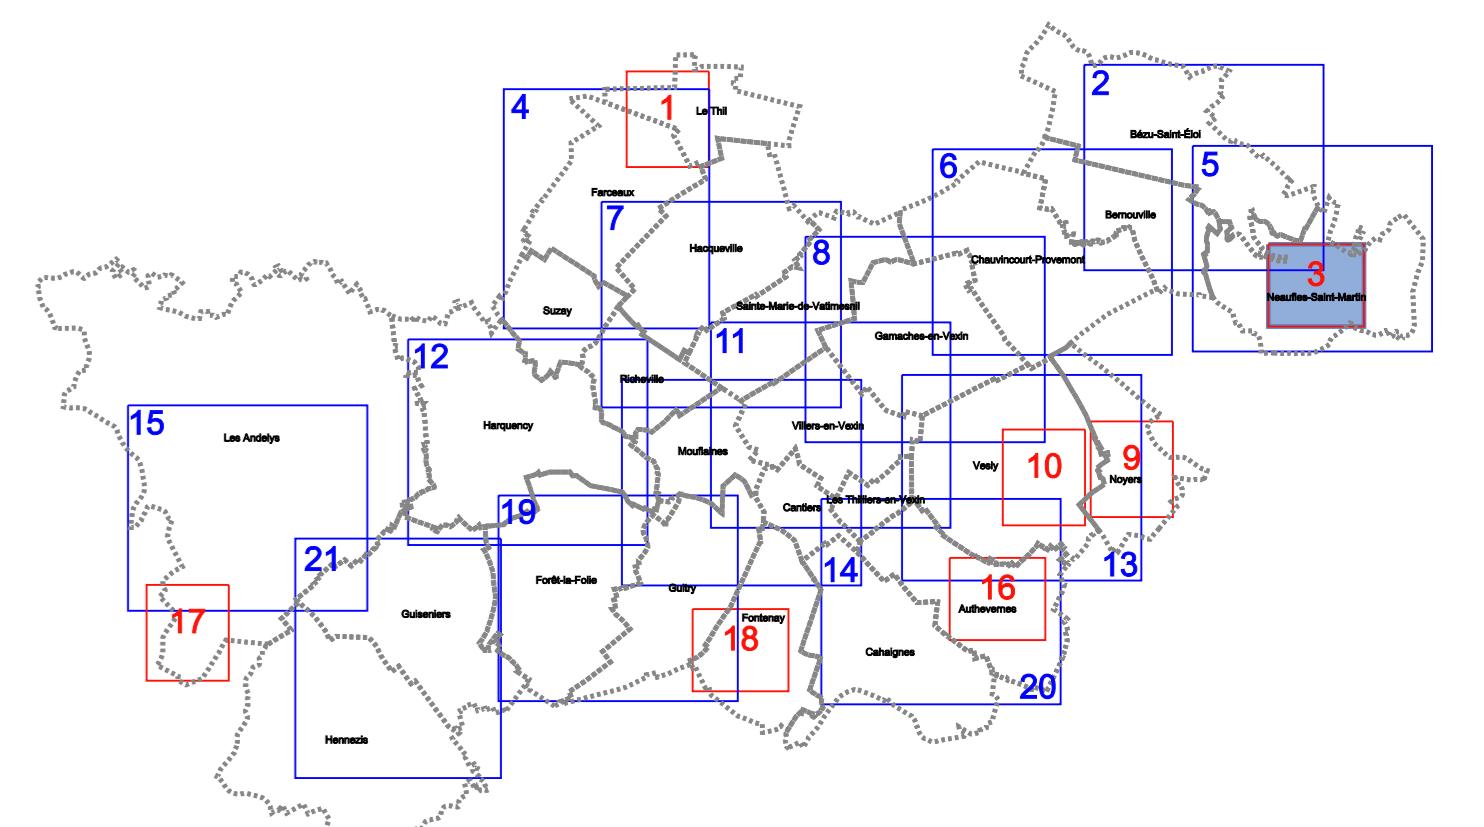

Réseau d'Eau Potable