

Département de l'EURE  
Arrt des ANDELYS  
COMMUNE DE  
NEAUFLES-ST-MARTIN  
27830 (EURE)

ARRETE DU MAIRE  
N°17

CIRCULATION REGLEMENTÉE  
16 D rue Sylvain Sénécoux

Le Maire de NEAUFLES SAINT MARTIN,

Vu le Code de la route et les textes subséquents,

Vu les articles L.131-3 et L.131-4 du Code des Communes,

Considérant qu'il importe dans l'intérêt de la sécurité publique de prendre des mesures nécessaires pour éviter les accidents pendant la pose d'un compteur d'eau potable au 16 D rue Sylvain Sénécoux à NEAUFLES SAINT MARTIN 27830, à compter du 25 avril 2022.

Les travaux sont effectués par l'entreprise VEOLIA EAU - 1 rue de la Mécanique - 27400 LOUVIERS.

**ARRETONS**

Article 1<sup>er</sup> : L'entreprise est autorisée à réaliser les travaux de canalisations qui devront passer sans détérioration de la route par fonçage - travaux réalisés à compter du 25 avril au 24 mai 2022.

Article 2 : Les dispositions définies par le présent arrêté annulent et remplacent toutes les dispositions contraires antérieures.

Article 3 : Le présent arrêté sera publié et affiché dans la commune de NEAUFLES SAINT MARTIN.

Article 4 : Ampliation sera adressée :

- VEOLIA EAU - 1 rue de la Mécanique - 27400 LOUVIERS
- Communauté de Communes du Vexin Normand - Service Transports et Service Voiries - 5 rue Albert Leroy - CS80039 - 27140 GISORS

Fait à Neaufles Saint Martin, le 14 avril 2022

Le Maire,  
Jean-Pierre FONDRILLE





Liberté • Égalité • Fraternité  
RÉPUBLIQUE FRANÇAISE

Ministère chargé  
des transports

## Demande de permission ou d'autorisation de voirie, de permis de stationnement, ou d'autorisation d'entreprendre des travaux

Code de la voirie routière L113-2 ; L115-1 à L116-8 ; L123-8 ; L131-1 à L131-7 ; L141-10 et L141-11  
Code général des collectivités territoriales L2213-6 ; L2215-4 et L2215-5

**Gestionnaires des réseaux routiers**



N° 14023\*01

### Le demandeur

Particulier  service public  maître d'oeuvre ou conducteur d'opération  entreprise

Nom : Unité EXPLOIT Prénom : Nord Est Eure-E Vedie  
 Dénomination : VEOLIA EAU Représenté par : .....  
 Adresse Numéro : 1 Extension : ..... Nom de la voie : Rue de la Mécanique  
 Code postal 2 7 4 0 0 Localité : LOUVIERS Pays : France  
 Téléphone 0 6 3 4 4 1 0 6 2 6 Indiquez l'indicatif pour le pays étranger : .....  
 Courriel : eric.vedie@veolia.com

Si le bénéficiaire est différent du demandeur

Nom : TURQUETILLE Prénom : Bruno  
 Adresse Numéro : 735 Extension : ..... Nom de la voie : AVE DE LA GARE  
 Code postal ..... Localité : ROMILLY SUR ANDELLE Pays : France  
 Téléphone 0 2 3 2 4 8 0 9 5 4 Indiquez l'indicatif pour le pays étranger : .....  
 Courriel : contact@turquetille.com

### Localisation du site concerné par la demande

Voie concernée : Autoroute n° ..... Route nationale n° ..... Route départementale n° ..... Voie communale n° .....  
 Hors agglomération  En agglomération   
 Point de Repère (PR) routier d'origine d'application : ..... + .....  Point de Repère (PR) routier de fin d'application : ..... + .....   
 Adresse Numéro : ..... Extension : ..... Nom de la voie : R. SYLVAIN SENECAUX  
 Code postal 2 7 8 3 0 Localité : NEAUFLES ST MARTIN  
 Document d'urbanisme antérieur (déclaration de travaux ou permis de construire) : .....  
 Référence cadastrale : Section(s) : ..... Parcelle(s) : ..... Lieu-dit : .....

### Nature et date des travaux

Pose de compteur / branchement aux réseaux  <sup>(1)</sup> N° de chantier délivré par la Collectivité : .....

	Pose de clôtures	Pose de portail (portillon)	Plantations
À l'alignement	oui <input type="checkbox"/> non <input type="checkbox"/>	oui <input type="checkbox"/> non <input type="checkbox"/>	oui <input type="checkbox"/> non <input type="checkbox"/>
En retrait de l'alignement	..... mètres	..... mètres	..... mètres

Dépôt ou Stationnement  <sup>(2)</sup> Saillie ou Surplomb  <sup>(2)</sup> Aménagement d'accès  <sup>(2)</sup> Ouvrages divers  <sup>(1)</sup>

Station service  Renouvellement  Création   
 Autres  .....

Date prévue de début d'application 2 5 0 4 2 0 2 2 Durée d'application (en jours calendaires) : 3 0

**Nota :** Pour connaître la délimitation du domaine public routier au droit d'une propriété riveraine, il faut déposer, auprès du gestionnaire de la route concernée et selon les modalités qu'il aura fixées, en complément, une demande d'alignement individuel.

<sup>(1)</sup> Compléter le cadre ouvrages divers <sup>(2)</sup> compléter le cadre correspondant

<sup>(0)</sup> N° délivré par la Collectivité lorsque vous avez déclaré votre intention de réaliser des travaux. Exemple : N° Lyvia pour Lyon Métropole



## Dépôt ou stationnement <sup>(2)</sup>

Demande initiale  Prolongation  référence du permis de stationnement : .....

Nature du dépôt ou stationnement { Matériaux  Benne  Grue  Etalage   
Echafaudage  Mobilier urbain  Terrasses de café  Vente le long de la voie ou sur aire de service   
Autres (à préciser)  : .....

## Saillie ou surplomb <sup>(2)</sup>

Largeur : de la voie  mètres de la saillie  mètres  
des trottoirs  mètres Hauteur sous saillie  mètres

## Aménagement d'accès <sup>(2)</sup>

Avec franchissement de fossé  : Diamètre du tuyau  millimètre Longueur  mètres  
Distance par rapport à l'axe de la chaussée  mètres Nature du tuyau : .....

Sans franchissement de fossé  Largeur de l'aménagement  mètres

## Ouvrages divers <sup>(1)</sup>

Travaux sur ouvrages existants  Installation nouvelle

Réseaux aériens ou souterrains ou branchement :  
Eau potable  Eaux pluviales  GDF  Opérateurs réseaux   
Eaux usées  EDF  Autres (à préciser)  : .....

	Sous voirie	Sous accotement ou trottoirs
Tranchée longitudinale	<input type="text"/> mètres	<input type="text"/> mètres
Tranchée transversale	<input type="text"/> mètres	<input type="text"/> mètres
Fonçage	<input type="text"/> mètres	<input type="text"/> mètres

Aménagement de surface ou équipements :  
Stationnement  Arrêt bus  Passage supérieur ou inférieur  Équipements de la route   
Autres (à préciser)  : .....

## Pièces jointes à la demande

Afin de permettre et de faciliter la compréhension et l'instruction du dossier, la demande d'autorisation est accompagnée des pièces suivantes détaillées par nature de travaux.

1 - Pour toute demande  
Plan de situation 1/10 000 ou 1/20 000<sup>ème</sup>  Plan de localisation précis 1/1 000 ou 1/ 2 000<sup>ème</sup> <sup>(3)</sup> Photos

2 - Pièces complémentaires par nature de demande

2a - Clôtures/portails/Plantations/Dépôt ou stationnement/surplomb  
Coupes longitudinales et transversales indiquant l'emprise occupée du domaine public 1/50<sup>ème</sup>

2b - Aménagement d'accès/ouvrages divers portant atteinte au patrimoine  
Plan des ouvrages projetés 1/200 ou 1/500<sup>ème</sup>  Cahiers des coupes techniques de tranchées 1/50<sup>ème</sup>   
Plan de détails de franchissement des points singuliers 1/50<sup>ème</sup>


2c - Station service : Plan d'implantation des pistes avec signalisation de police 1/200 ou 1/500<sup>ème</sup>

J'atteste de l'exactitude des informations fournies

Fait à : LOUVIERS ..... Le : 1 | 4 | 0 | 4 | 2 | 0 | 2 | 2 |

Nom : VEDIE ..... Prénom : ERIC ..... Qualité : .....

(3) Extrait cadastral ou équivalent

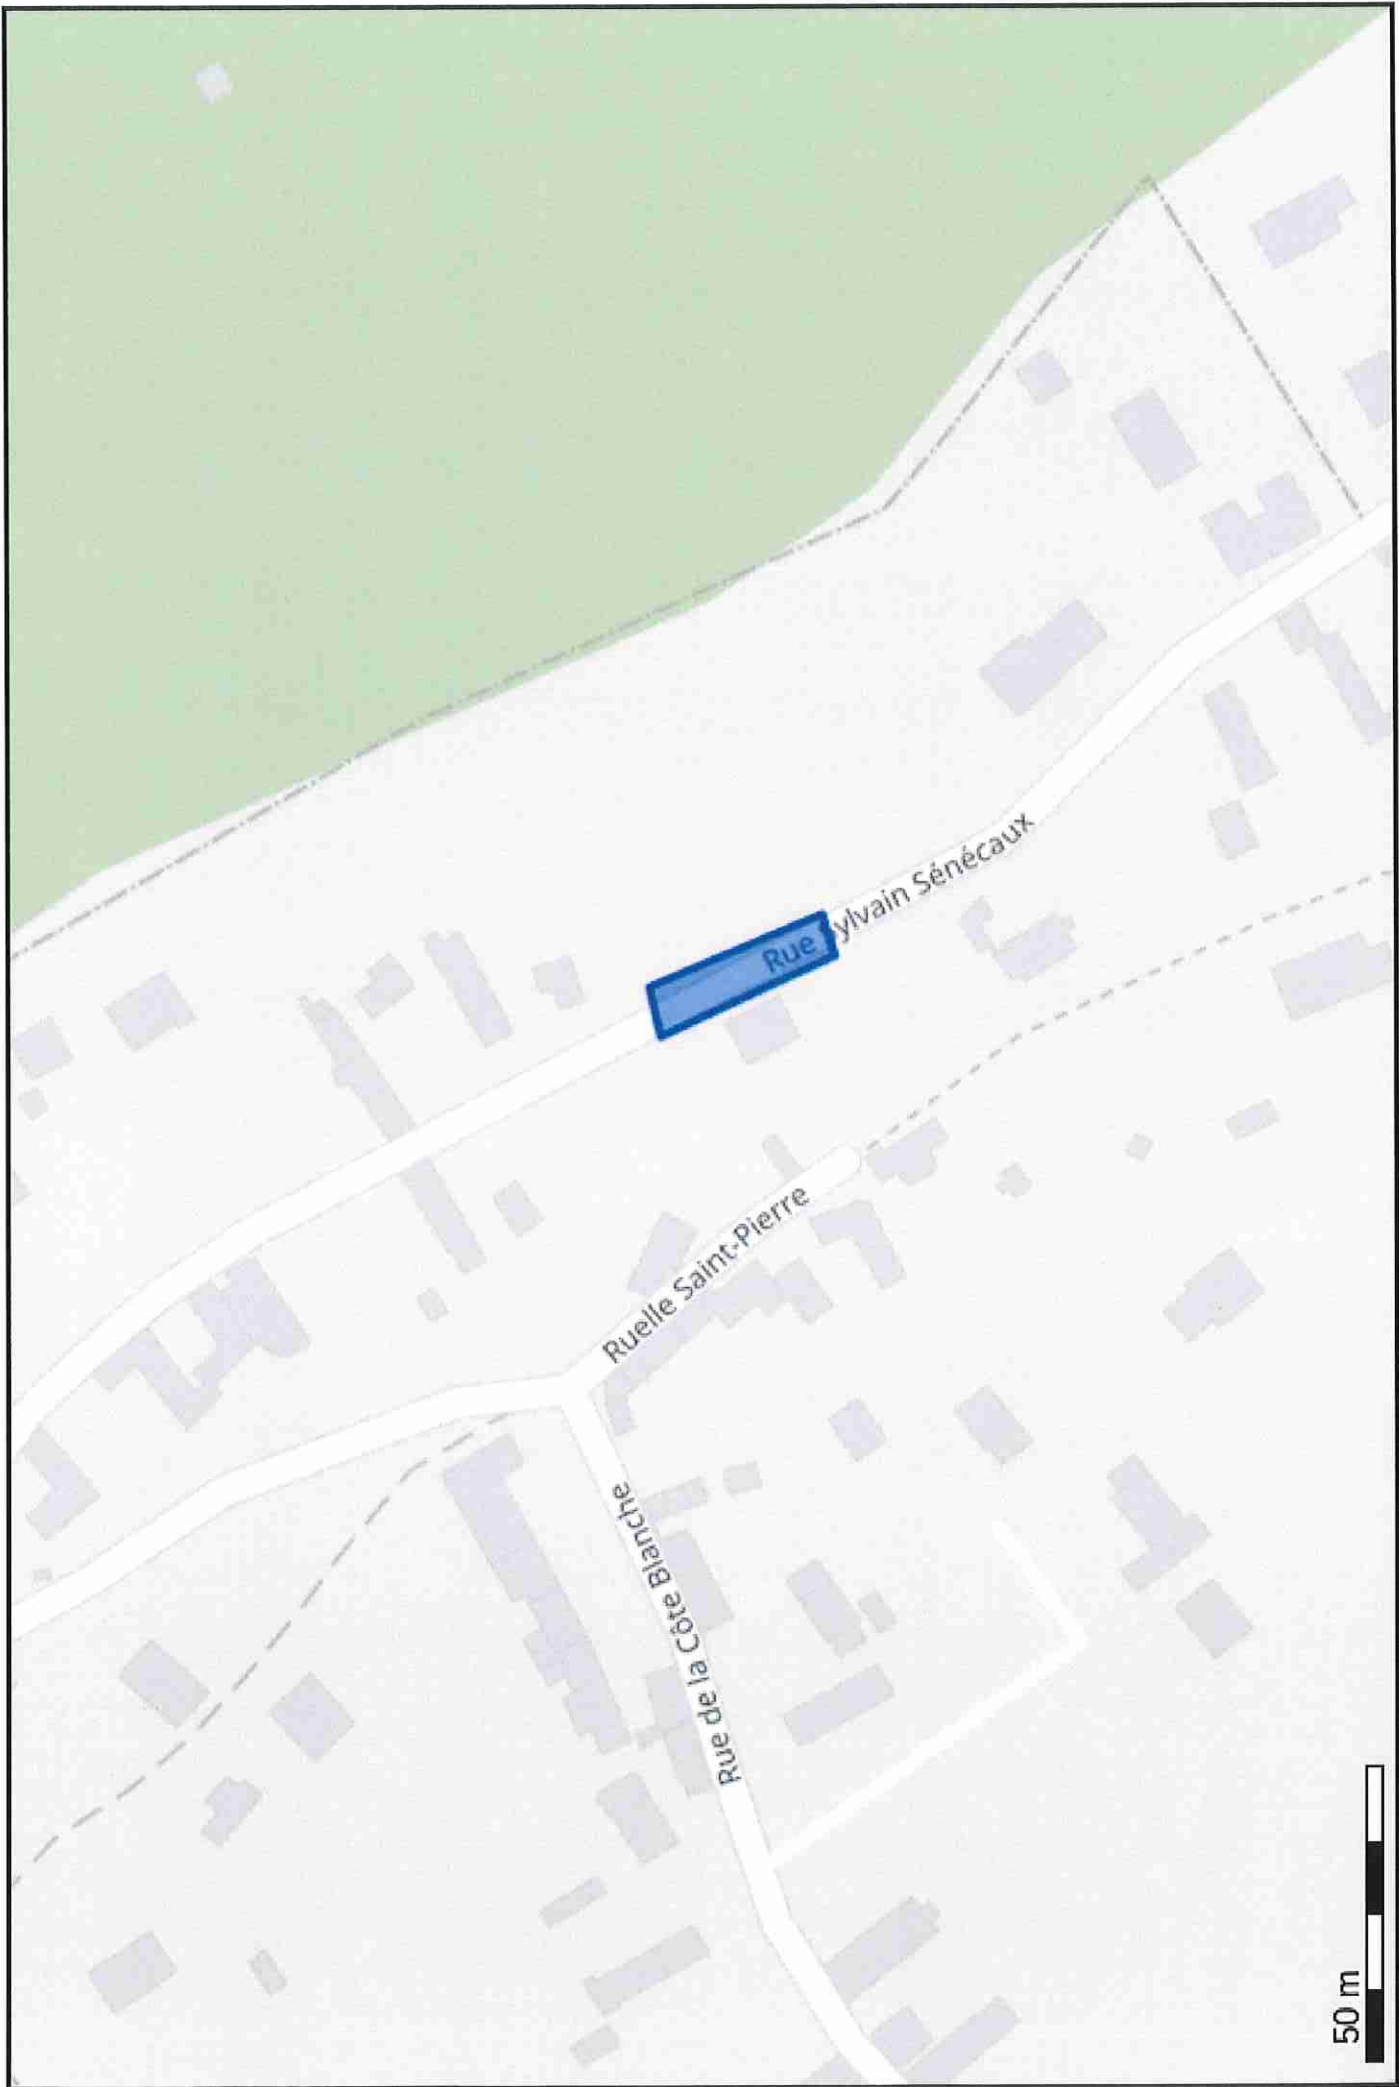

50 m

(49.277678 1.729357);(49.277416 1.729546);(49.277435 1.729640);(49.277696 1.729472);(49.277678 1.729357);

Nom du client: M. AIRAULT  
Numéro de téléphone: 0678551771  
Adresse des travaux: 16 T RUE SYLVAIN SENECAUX À NEAUFLES  
SAINT MARTIN



branchement eau 25 mm long 7 ml regard hydro  
réseau public 80 mm fonte

**Infos travaux :**

**EMPLOI DU POCHOIR ENROBÉ PROVISOIR :**  
**ENROBÉ À CHAUD SOUS 15 JOURS :**

Mise en service et pose compteur : OUI  
Code chantier: F2010 T1002

[Document à nous retourner signé avec le devis accepté et le règlement de l'acompte pour  
enregistrement de la commande de travaux.](#)

**Bon pour accord:**

**Signature du Client:**

